


大府市勤労文化会館 もちのきホール舞台平面図

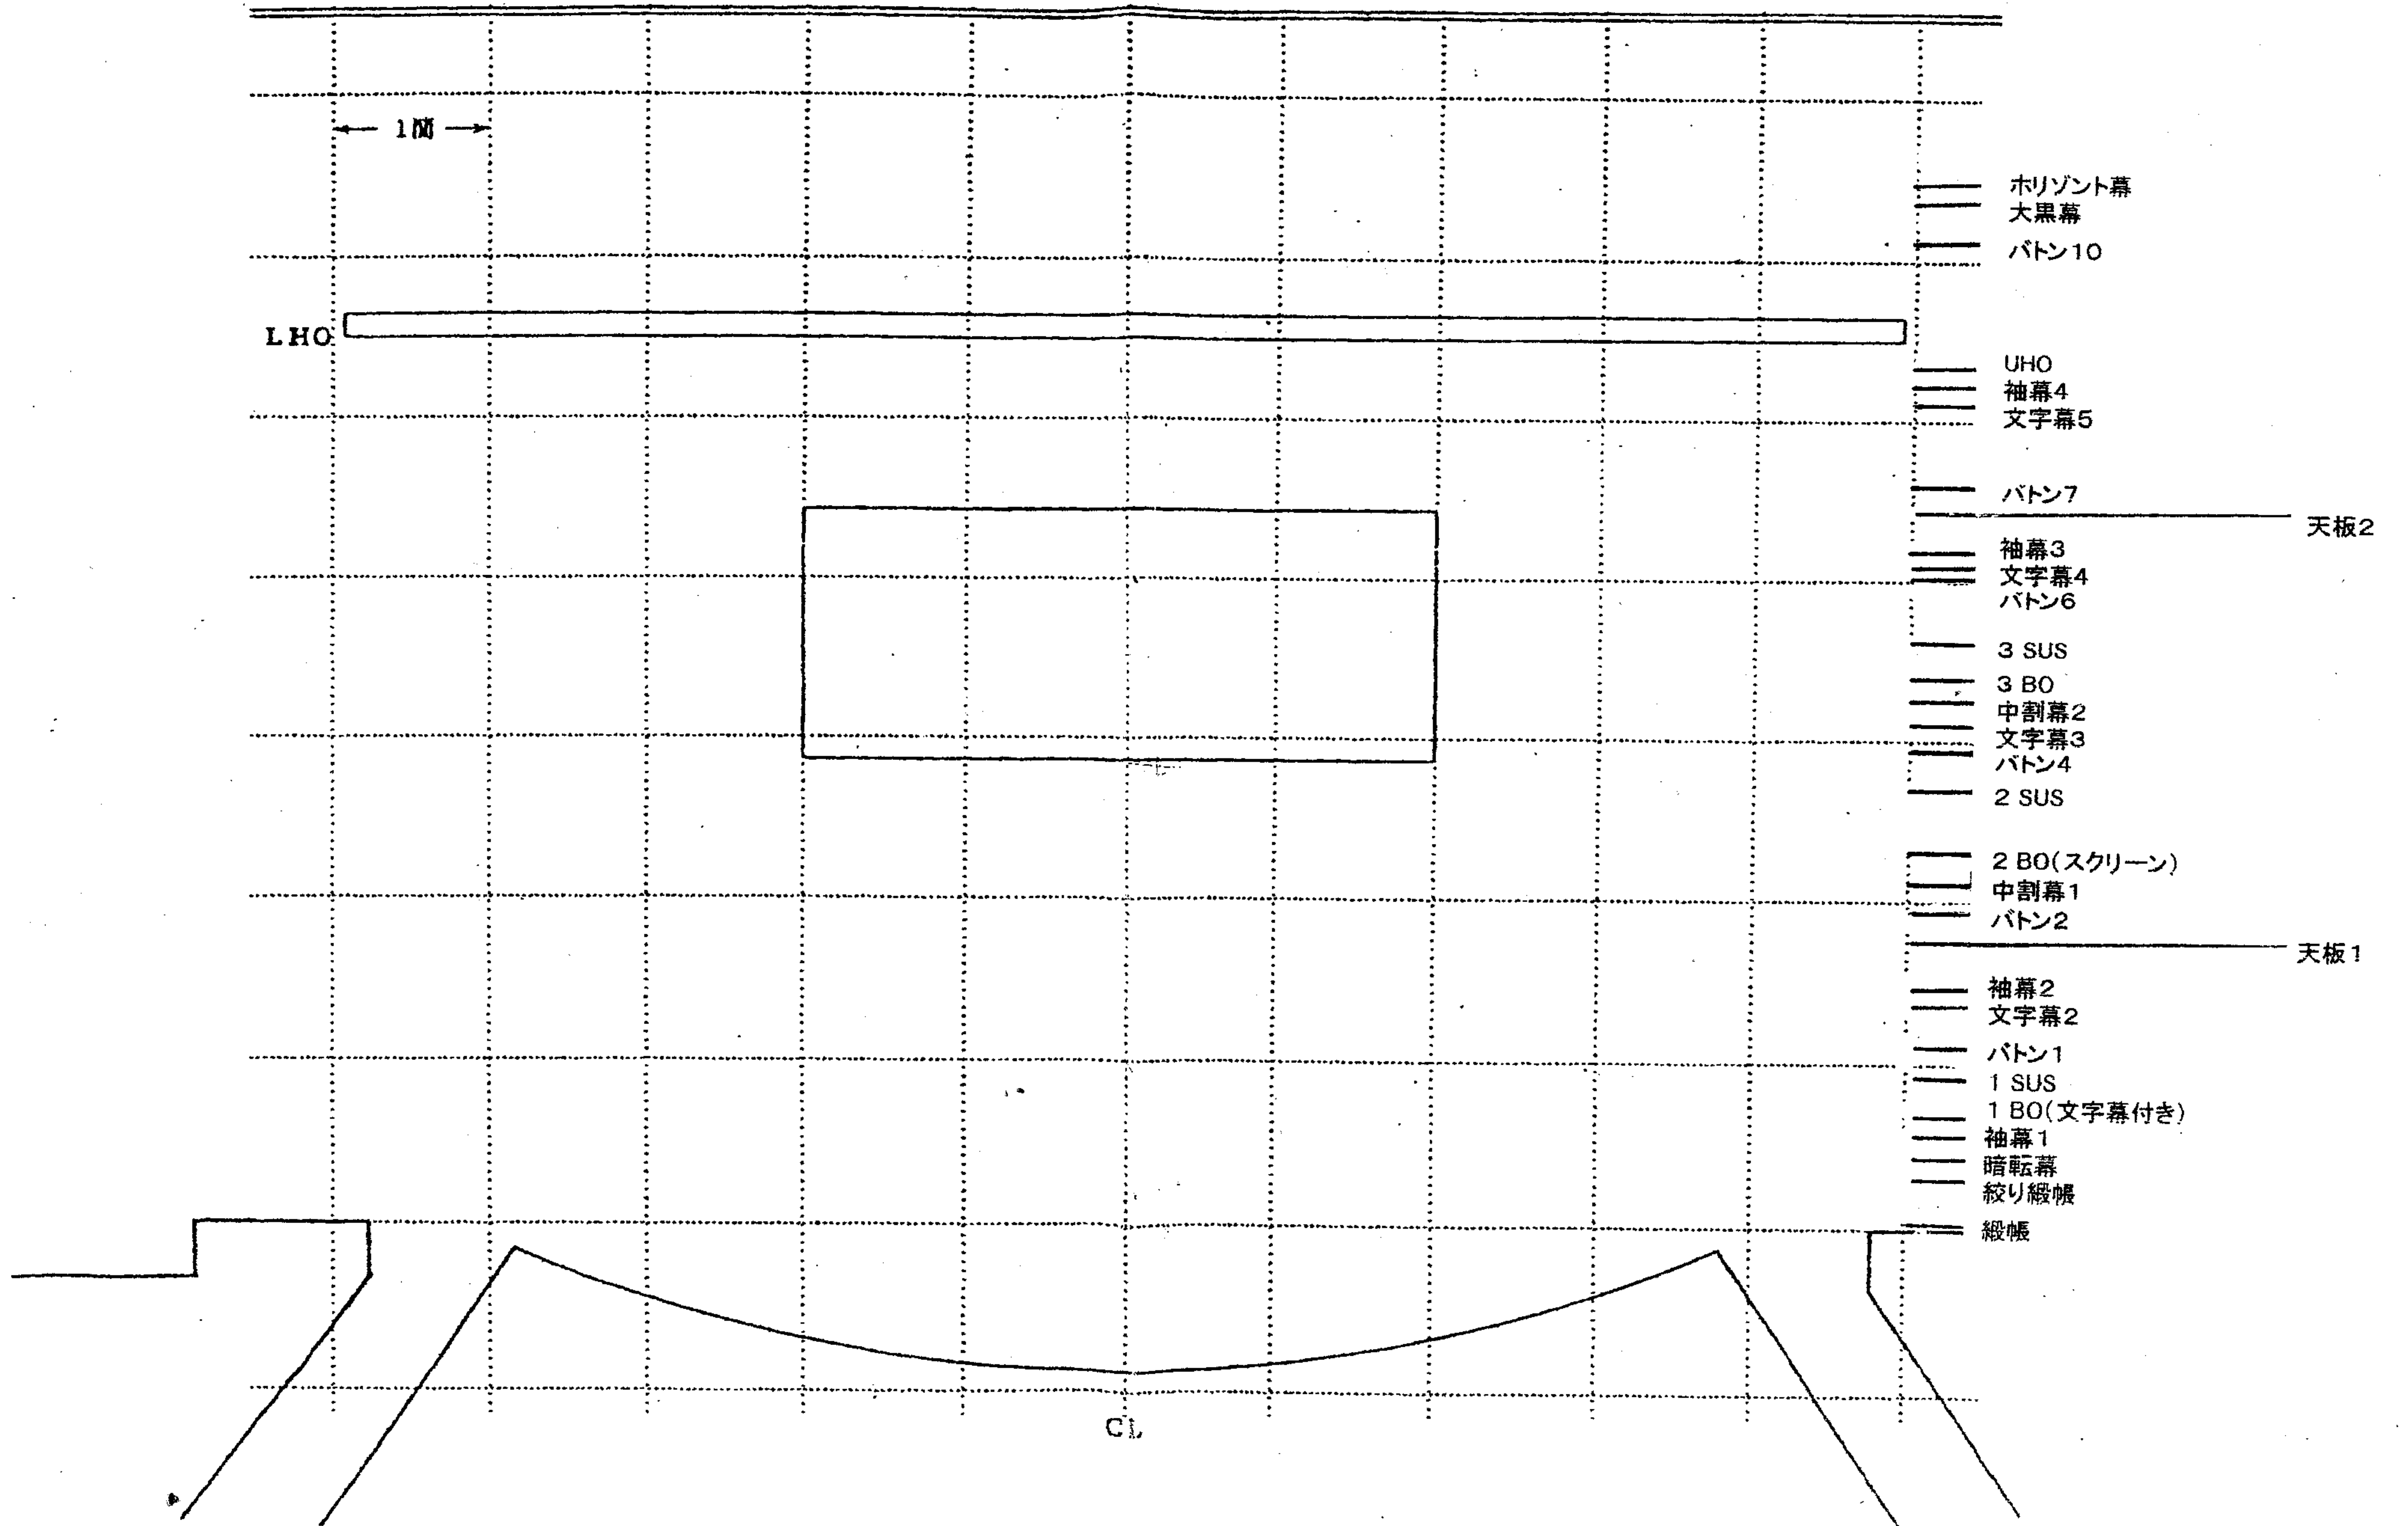

- ホリゾン幕
- 大黒幕
- バトン10
- UHO
- 袖幕4
- 文字幕5
- バトン7
- 天板2
- 袖幕3
- 文字幕4
- バトン6
- 3 SUS
- 3 BO
- 中割幕2
- 文字幕3
- バトン4
- 2 SUS
- 2 BO(スクリーン)
- 中割幕1
- バトン2
- 天板1
- 袖幕2
- 文字幕2
- バトン1
- 1 SUS
- 1 BO(文字幕付き)
- 袖幕1
- 暗転幕
- 絞り緞帳
- 緞帳